


Kostomlaty pod Milešovkou

B28+E13 osadit min. 7 dní předem s uvedeným termínem účinnosti.

Alceba	Rekonstrukce části komunikace ul. Husova v Kostomlatěch pod Milešovkou DOPRAVNĚ - INŽENÝRSKÉ OPATŘENÍ	Vypracoval: Michal Trembáňský
Název úseku	Označení pracovního místa (detail)	Datum: 03/2025
		Liet. č.: 2
		Formát: 1x A3

Kostomlaty pod Milešovkou

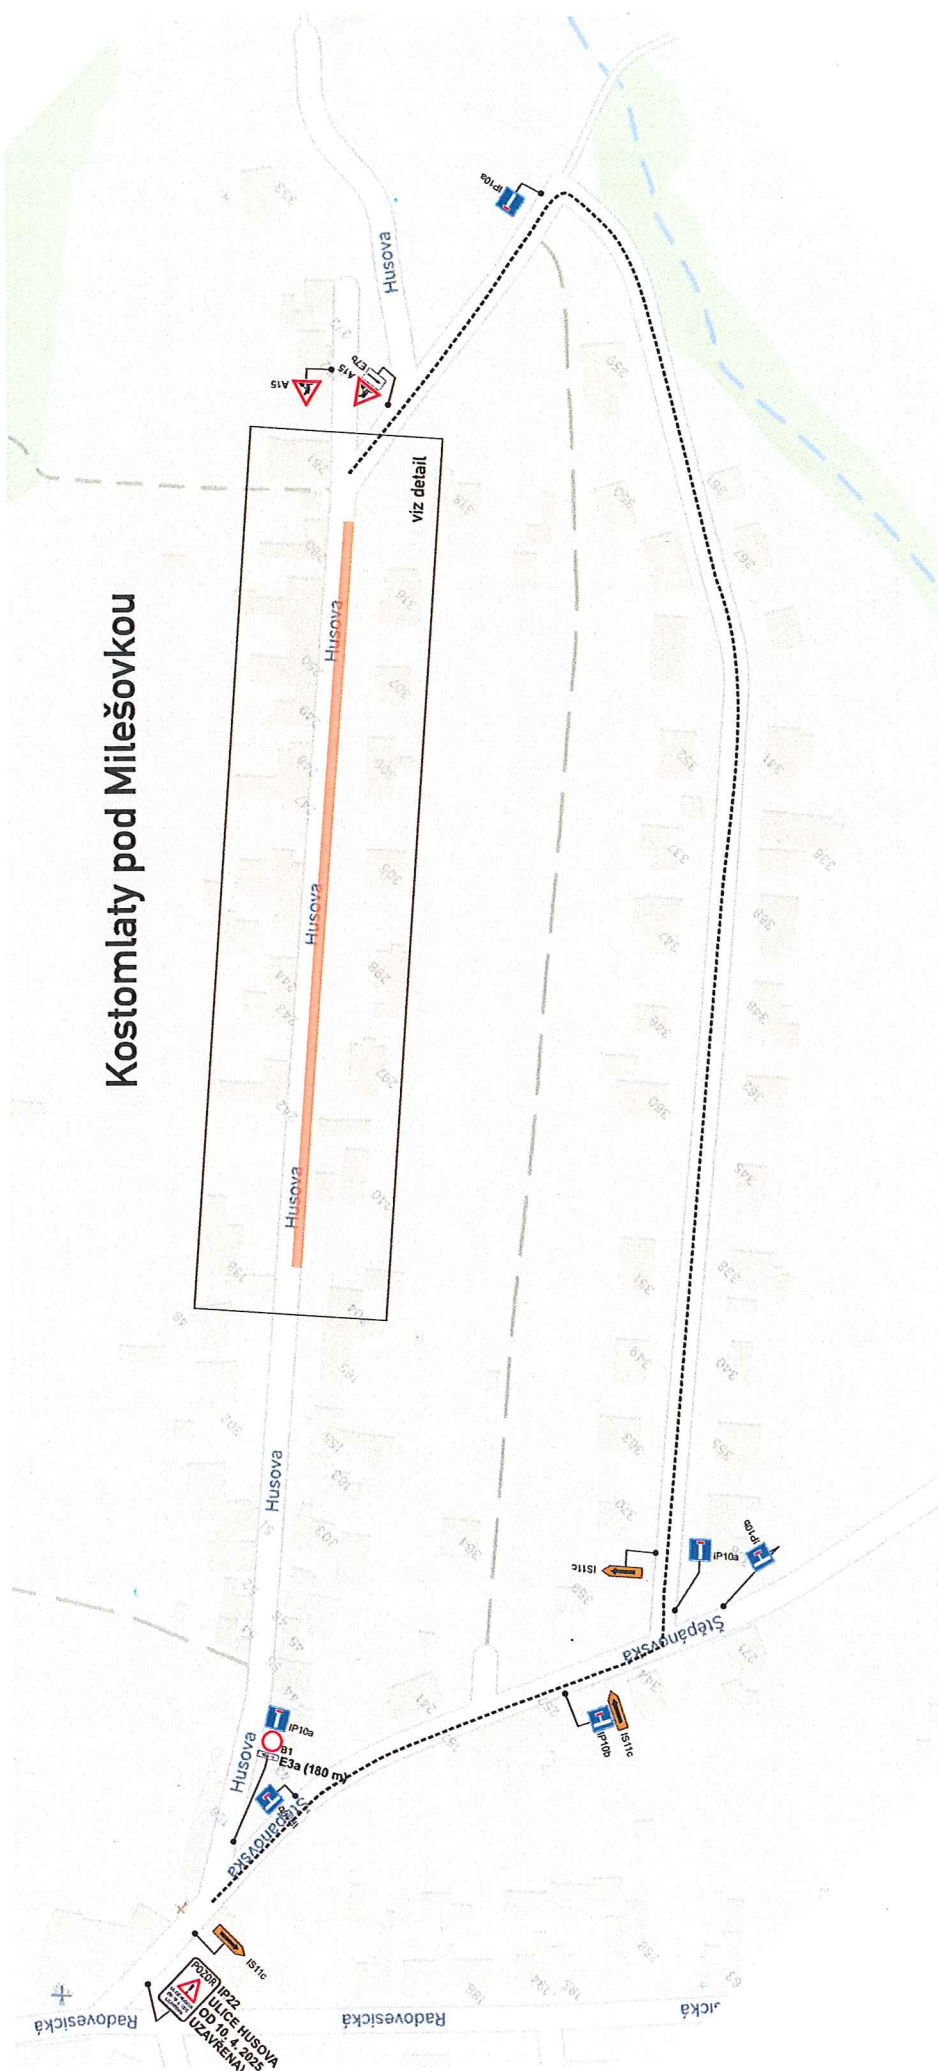

Akce:	Rekonstrukce části komunikace ul. Husova v Kostomlatech pod Milešovkou		
	DOPRAVNĚ - INŽENÝRSKÉ OPATŘENÍ		
Vypracoval:	Michal Třemčínský	Datum:	03/2023
Název listu:	Vedení objízdné trasy	Let. č.:	1
		Formát:	1x A3