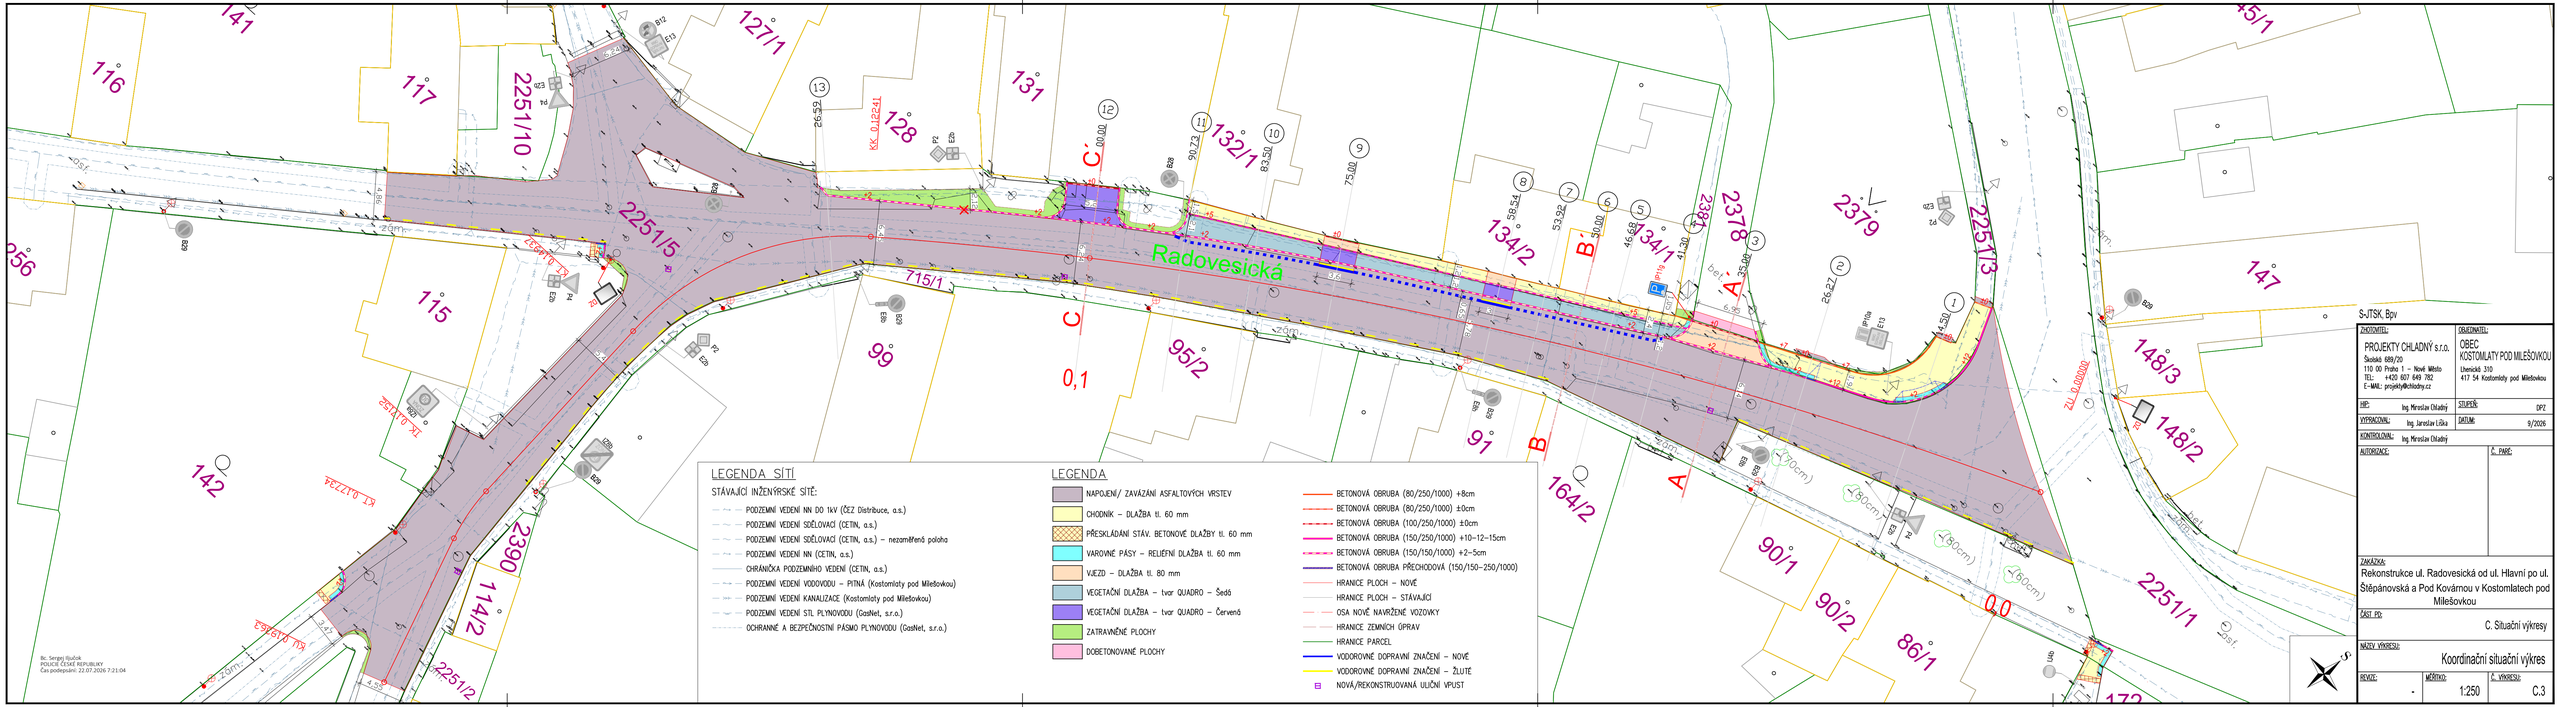


LEGENDA SÍTÍ

STÁVAJÍCÍ INŽENÝRSKÉ SÍTĚ:

- PODZEMNÍ VEDENÍ NN DO 1kV (ČEZ Distribuce, a.s.)
- PODZEMNÍ VEDENÍ SDĚLOVACÍ (CETIN, a.s.)
- PODZEMNÍ VEDENÍ SDĚLOVACÍ (CETIN, a.s.) – nezaměřená poloha
- PODZEMNÍ VEDENÍ NN (CETIN, a.s.)
- OCHRANIČKA PODZEMNÍHO VEDENÍ (CETIN, a.s.)
- PODZEMNÍ VEDENÍ VODOVODU – PITNÁ (Kostomlaty pod Milešovkou)
- PODZEMNÍ VEDENÍ KANALIZACE (Kostomlaty pod Milešovkou)
- PODZEMNÍ VEDENÍ STL PLYNOVODU (GasNet, s.r.o.)
- OCHRANNÉ A BEZPEČNOSTNÍ PÁSMO PLYNOVODU (GasNet, s.r.o.)

LEGENDA

- NAPOJENÍ/ ZAVÁZÁNÍ ASFALTOVÝCH VRSTEV
- CHODNÍK – DLAŽBA tl. 60 mm
- PŘESKLÁDÁNÍ STÁV. BETONOVÉ DLAŽBY tl. 60 mm
- VAROVNÉ PÁSY – RELIÉFNÍ DLAŽBA tl. 60 mm
- VJEZD – DLAŽBA tl. 80 mm
- VEGETAČNÍ DLAŽBA – tvar QUADRO – Šedá
- VEGETAČNÍ DLAŽBA – tvar QUADRO – Červená
- ZATRAVNĚNÉ PLOCHY
- DOBETONOVANÉ PLOCHY

- BETONOVÁ OBRUBA (80/250/1000) +8cm
- BETONOVÁ OBRUBA (80/250/1000) ±0cm
- BETONOVÁ OBRUBA (100/250/1000) ±0cm
- BETONOVÁ OBRUBA (150/250/1000) +10–12–15cm
- BETONOVÁ OBRUBA (150/150/1000) +2–5cm
- BETONOVÁ OBRUBA PŘECHODOVÁ (150/150–250/1000)
- HRANICE PLOCH – NOVÉ
- HRANICE PLOCH – STÁVAJÍCÍ
- OSA NOVĚ NAVRŽENÉ VOZOVKY
- HRANICE ZEMNÍCH ÚPRAV
- HRANICE PARCEL
- VODOROVNÉ DOPRAVNÍ ZNAČENÍ – NOVÉ
- VODOROVNÉ DOPRAVNÍ ZNAČENÍ – ŽLUTÉ
- NOVÁ/REKONSTRUOVANÁ ULIČNÍ VPUST

S-JTSK, Bpv

ZHOTOVITEL: PROJEKTY CHLADNÝ s.r.o. Školská 689/20 110 00 Praha 1 – Nové Město TEL: +420 607 649 782 E-MAIL: projekty@chladny.cz	OBJEDNATEL: OBEC KOSTOMLATY POD MILEŠOVKOU Úřednická 310 417 54 Kostomlaty pod Milešovkou
HIP: Ing. Miroslav Chladný	STUPEŇ: DPZ
VYPRACOVAL: Ing. Jaroslav Liška	DATUM: 9/2026
KONTROLOVAL: Ing. Miroslav Chladný	
AUTORIZACE:	Č. PARE:

ZAKÁZKA:
Rekonstrukce ul. Radovesická od ul. Hlavní po ul. Štěpánovská a Pod Kovárnou v Kostomlatech pod Milešovkou

ČÁST PD:
C. Situační výkresy

NÁZEV VÝKRESU:
Koordinační situační výkres

REVIZE:	MĚŘÍTKO:	Č. VÝKRESU:
-	1:250	C.3